

NOGENT SUR OISE

Section BN
CHEMIN DE MELLO
Avenue Albert Jacquard

Propriété de la COMMUNE DE NOGENT SUR OISE


PLAN DE DECLASSEMENT

628 m² CHEMIN DE MELLO "à déclasser"

0972/309/01
(Novembre 2024)

H9NORD
SIEGE SOCIAL
CIBEL
T. 03 44 56 02 39 - contact@h9nord.com
8, avenue du Parc Aulin - BP 20035 - 51035 CIBEL, FRANCE
RENNANCES LAMOURIER - VIREUIL SAINT-FRIMIN - CHAMONVILLE

ECHELLE : 1/750
0972-309-01.dwg

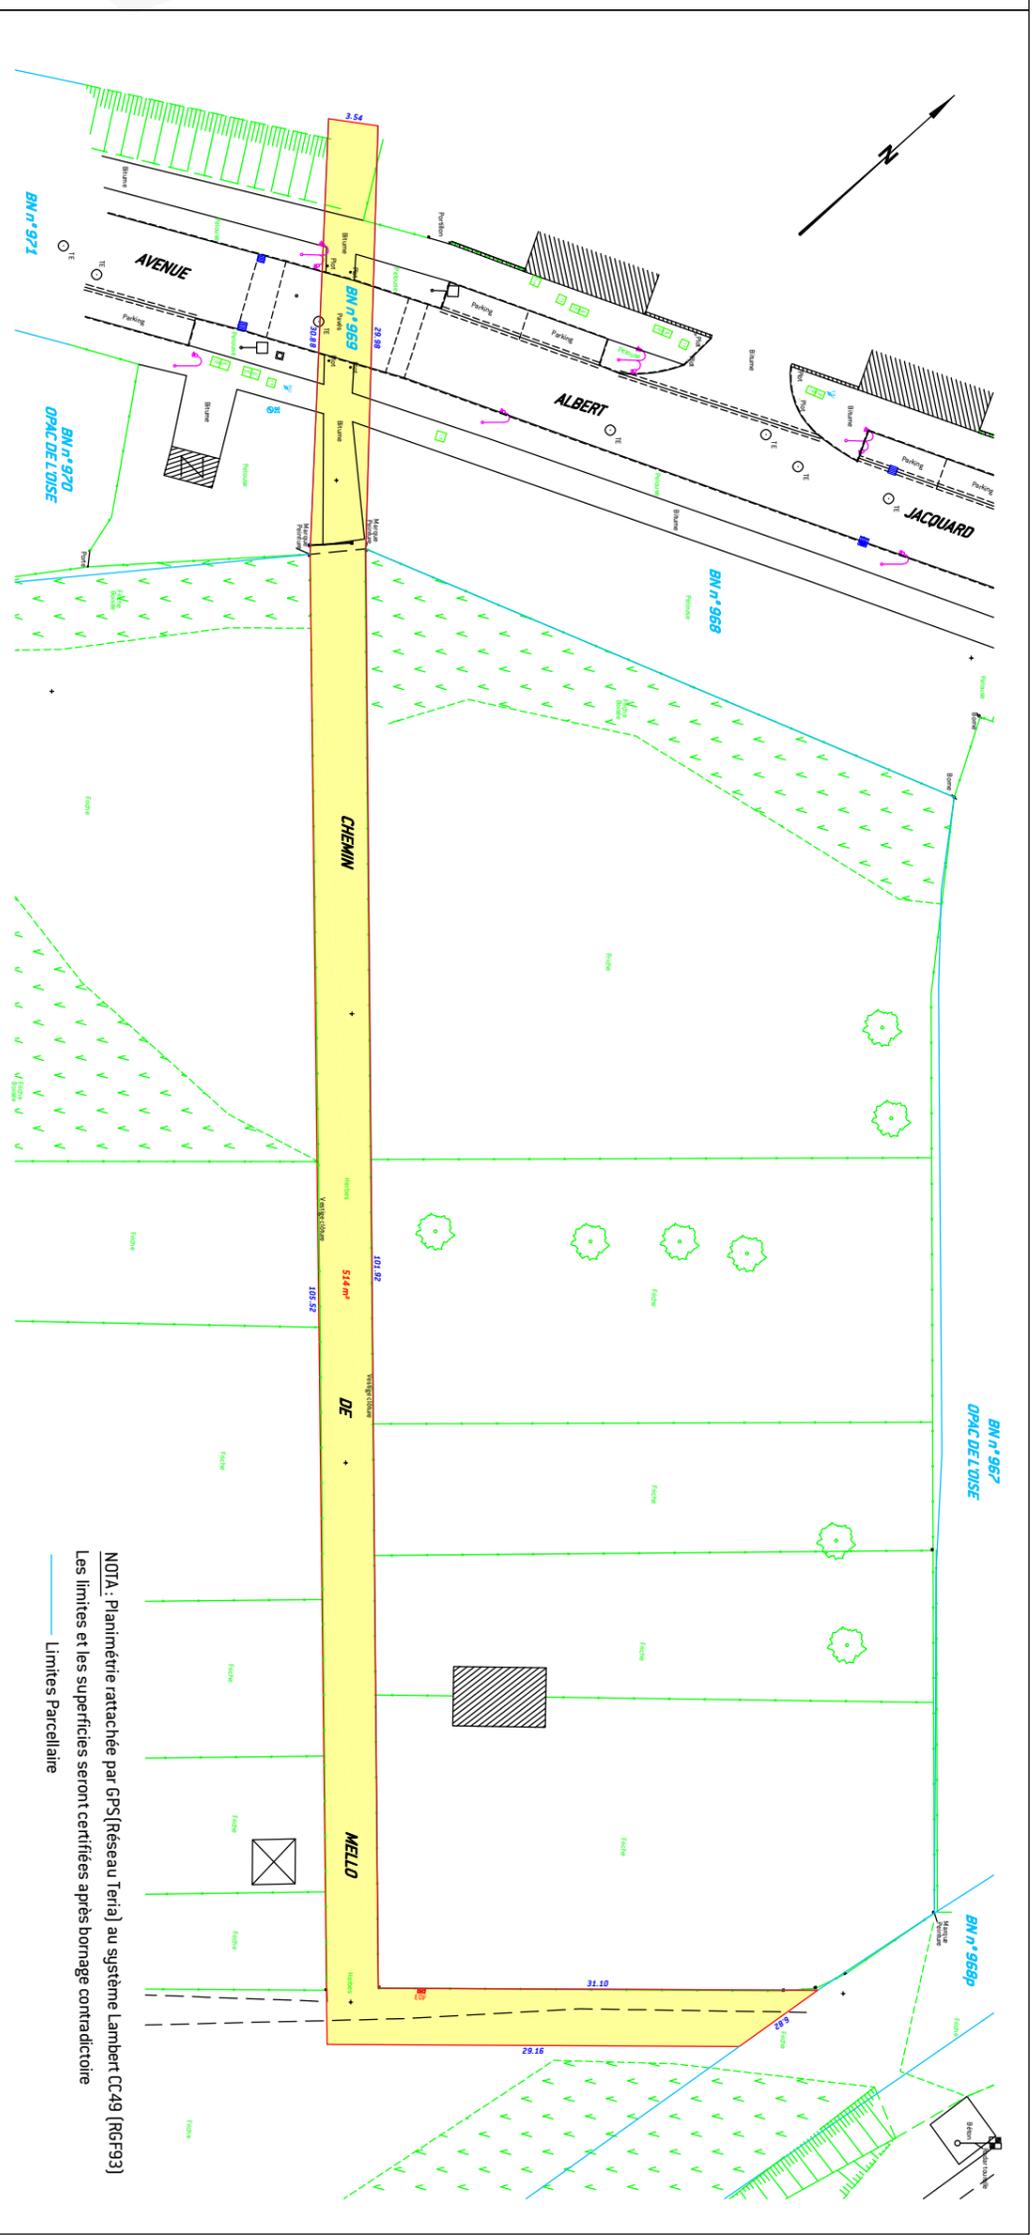

NOTA : Planimétrie rattachée par GPS (Réseau Terria) au système Lambert CC49 (RGF93)
Les limites et les superficies seront certifiées après bornage contradictoire

— Limites Parcelleaire
— Limites Parcellaire